


COMUNE DI SABAUDIA

PROVINCIA DI LATINA

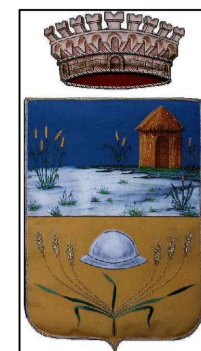


AREA VASTA TECNICA
SETTORE X
PIANIFICAZIONE TERRITORIALE E
VINCOLISTICA

**PIANO DELL'ARREDO
URBANO**

REVISIONE AL PIANO DELL'ARREDO URBANO
APPROVATO CON D.C.C. n°30 DEL 15/10/2015


OGGETTO TAVOLA N.
BORGO VODICE E BORGO SAN DONATO 03

DATA	AGGIORNAMENTO	REVISIONE	SCALA
27 luglio 2019			VARIE

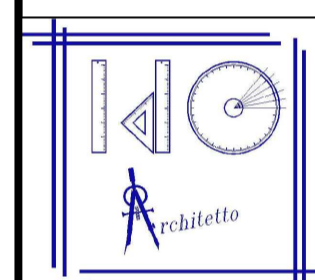

Arch. Irene del Gaudio
04016 Sabaudia - Via Carlo Alberto, 73

Tel.: 339.74.555.31 Fax: 0773.510.943 e.mail: arch.irenedelgaudio@libero.it

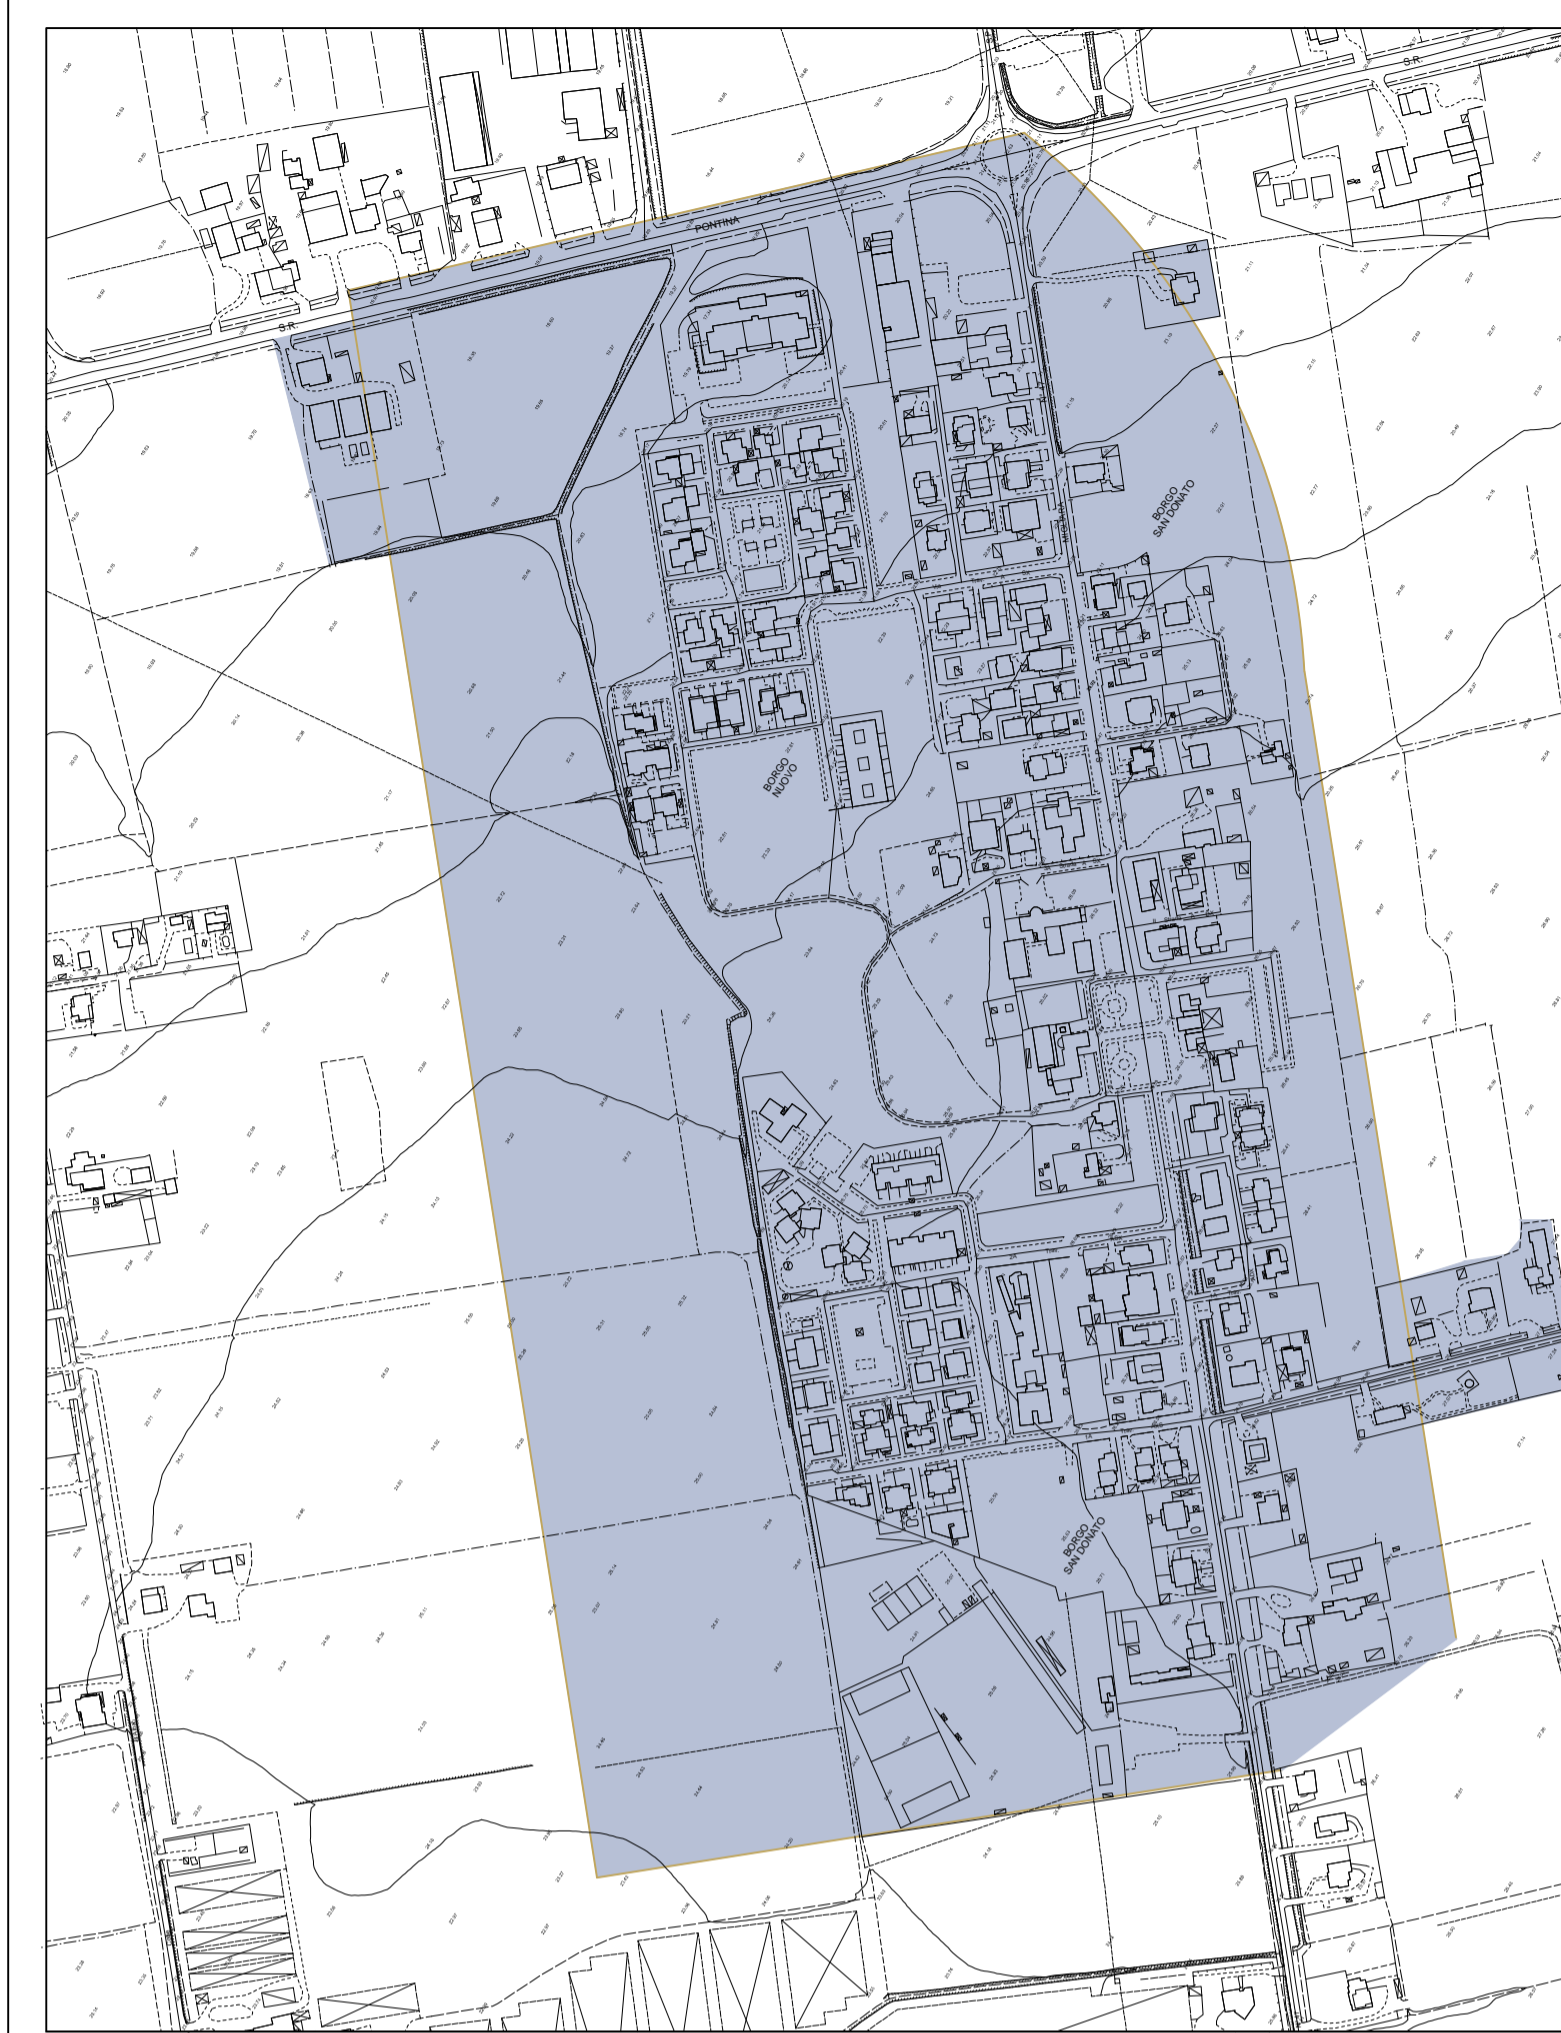


AREA CENTRO URBANO DI BORGO SAN DONATO scala 1: 5.000




PERIMETRAZIONE CENTRO STORICO scala 1: 2.000

BORGO SAN DONATO

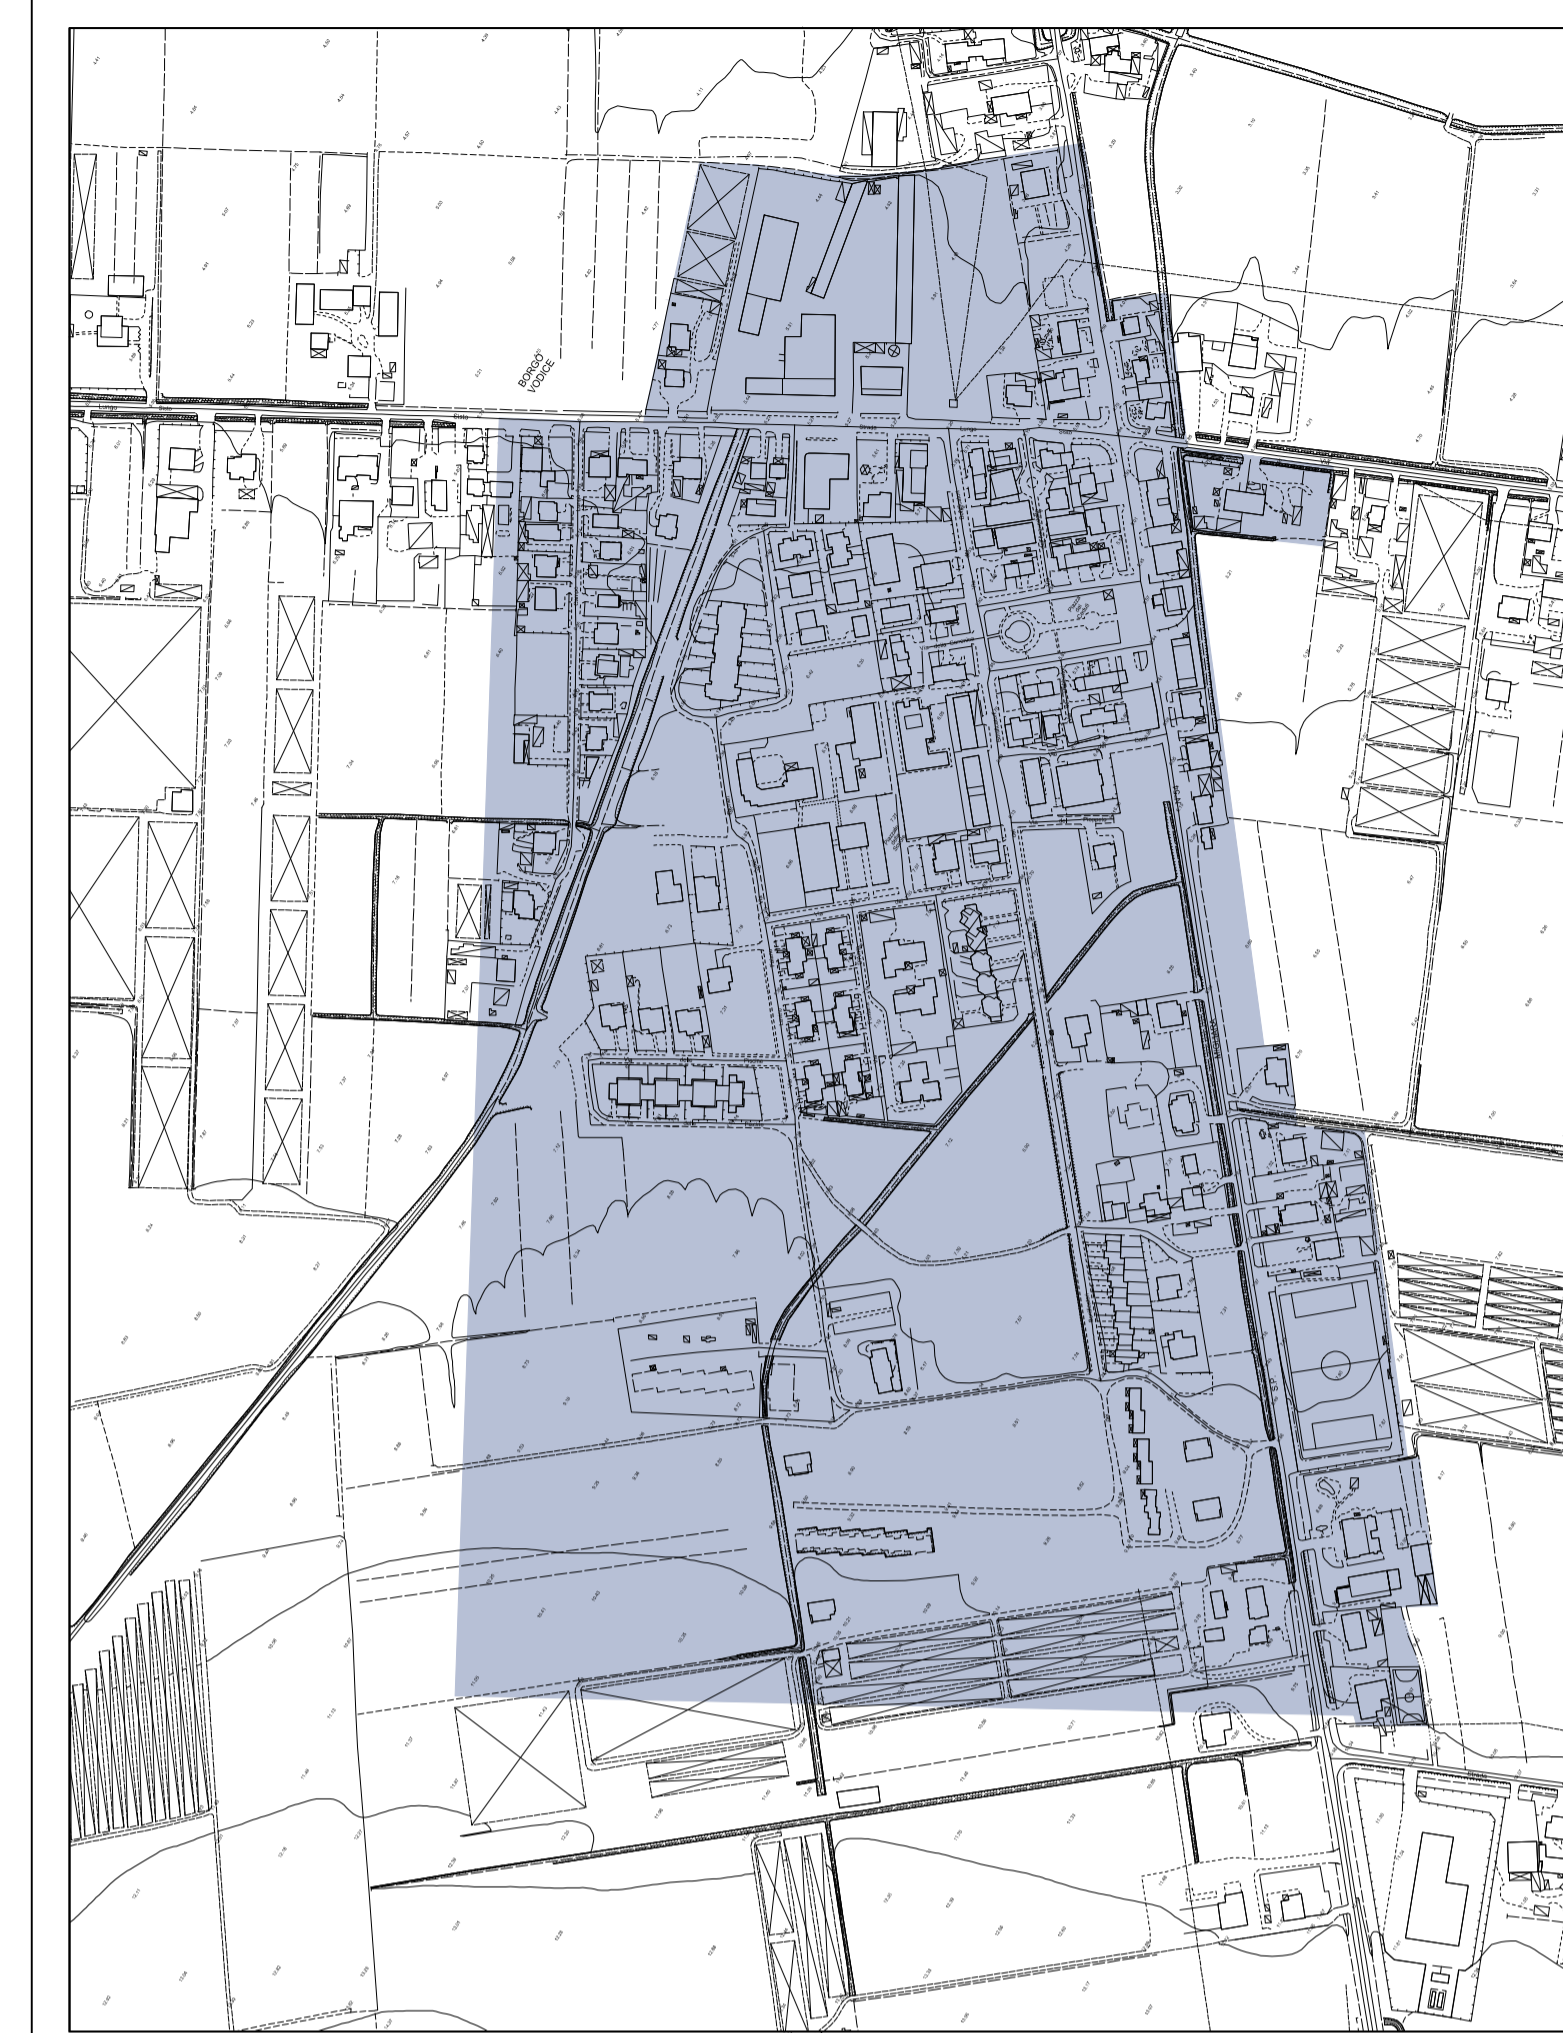

AREA CENTRO URBANO DI BORGO VODICE scala 1: 5.000

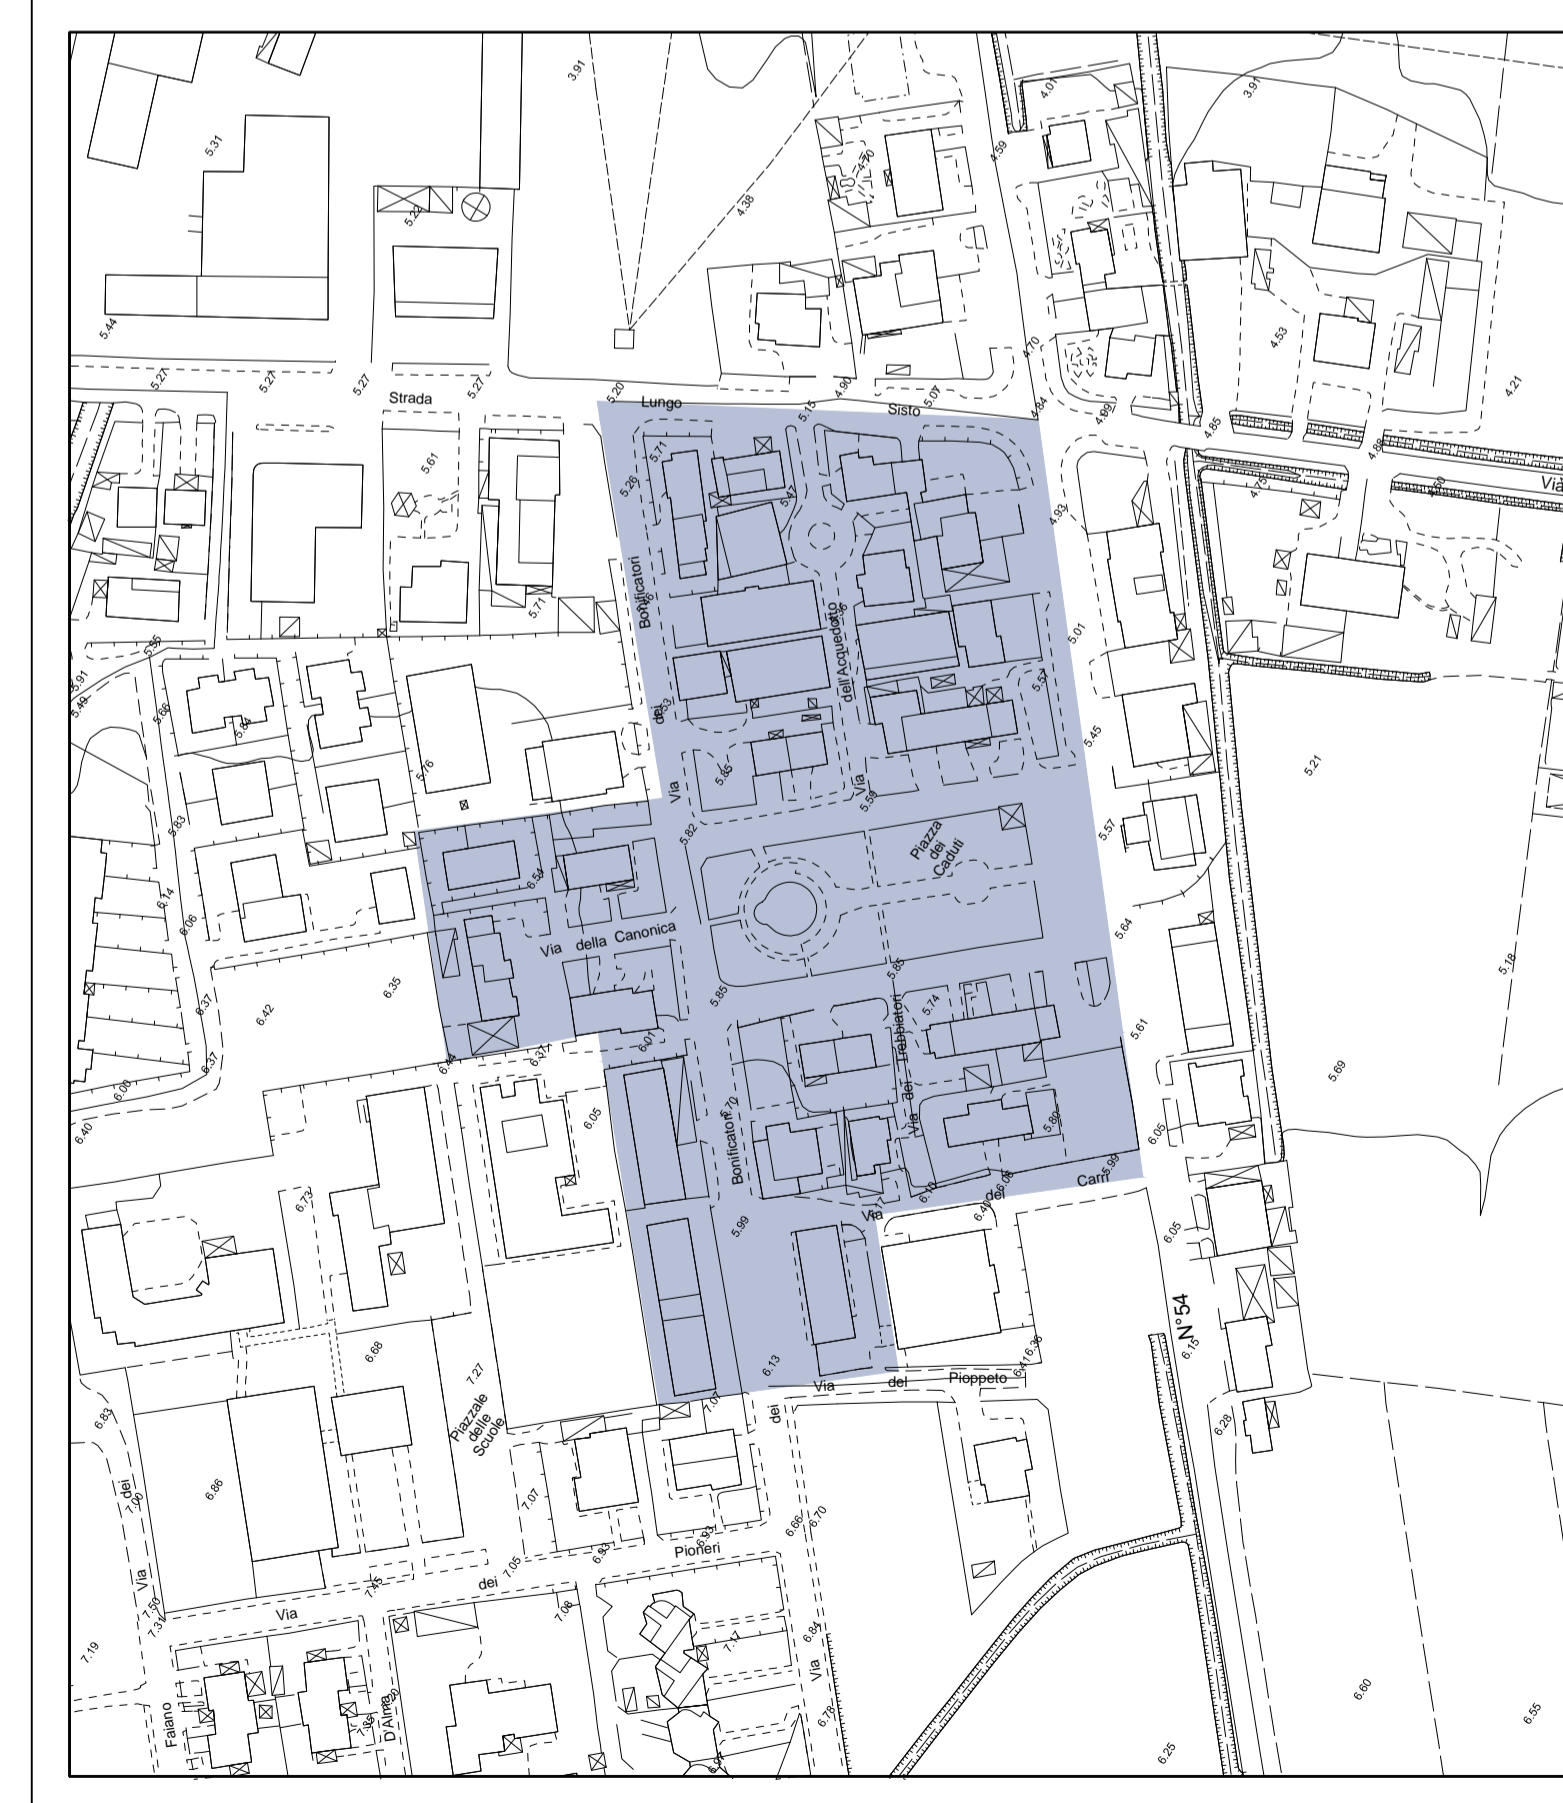

PERIMETRAZIONE CENTRO STORICO scala 1: 2.000

BORGO VODICE