COMUNE DI SABAUDIA

PROVINCIA DI LATINA

AREA VASTA TECNICA
SETTORE X
PIANIFICAZIONE TERRITORIALE E VINCOLISTICA

PIANO DELL'ARREDO URBANO

REVISIONE AL PIANO DELL'ARREDO URBANO
APPROVATO CON D.C.C. n°30 DEL 15/10/2015

OGGETTO: DEHORSE — TAV. 04

DATA: 27 luglio 2019 | DOCUMENTO: | REVISIONE: | SCALA: 1:20

Arch. Irene del Gaudio
04016 Sabaudia – Via Caro Alberto, 73
Tel. 338.74 555 31 Fax. 0772.510.943 e.mail: arch.irenedelgaudio@libero.it

DEHORSE – ESEMPIO FRONTE LUNGO 5.00 m –

scala 1:20

occupazione marciapiede

occupazione sede stradale

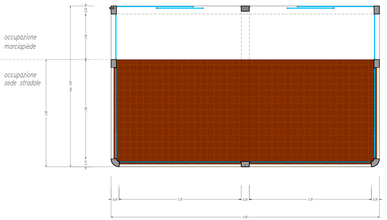

PIANTA

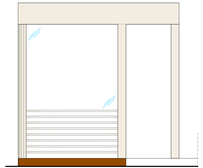

PROSPETTO LATERALE

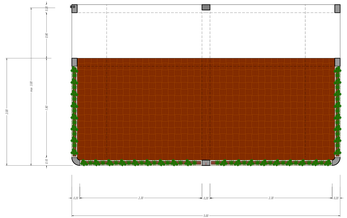

PIANTA

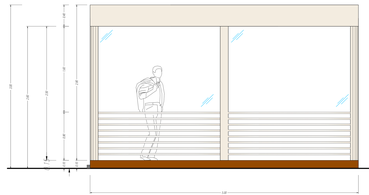

PROSPETTO FRONTALE

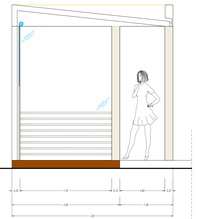

SEZIONE

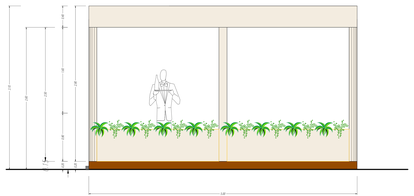

PROSPETTO FRONTALE

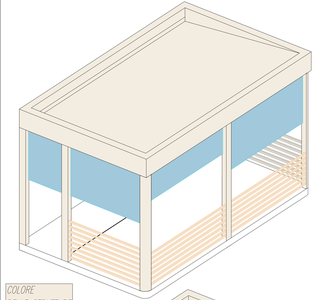

COLORE DELLE STRUTTURE DEI TENDAGGI

RAL9001

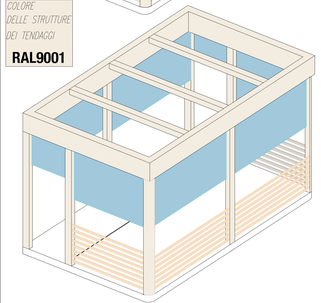

DEHORSE – ESEMPIO FRONTE MASSIMO 10.00 m –

scala 1:20

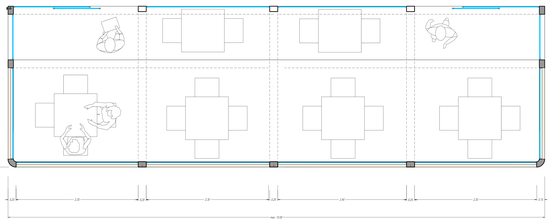

PIANTA

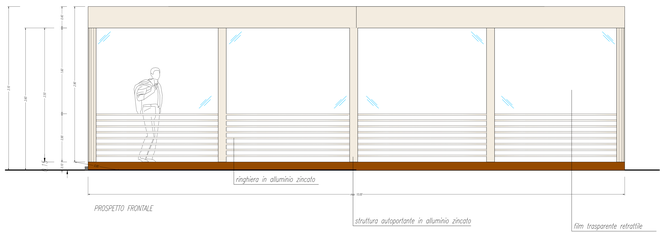

PROSPETTO FRONTALE

FAMMENTAZIONE – PEDANA FLOTTANTE

moduli assemblati senza fissaggio sulla pavimentazione esistente
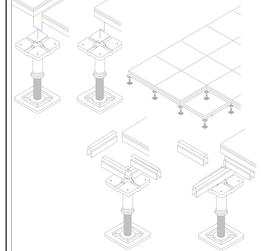
scala 1:20