

COMUNE DI SABAUDIA
PROVINCIA DI LATINA



AREA VASTA TECNICA
SETTORE X
PIANIFICAZIONE TERRITORIALE E
VINGOLISTICA

PIANO DELL'ARREDO URBANO
REVISIONE AL PIANO DELL'ARREDO URBANO APPROVATO CON D.C.G.
n°30 DEL 15/10/2015

OGGETTO TAVOLA
ESPOSITORI, INSEGNE,
TARGHE E TOTEM

DATA 22 agosto 2019 AGGIORNAMENTO 5 settembre 2019

SCALA 1:20

N. 06
1/7

Comune di Sabaudia
N. 0031978 04/09/2019




INSEGNE ORIZZONTALI

scala 1:50


ESEMPIO 1 VETRINA

PIZZERIA

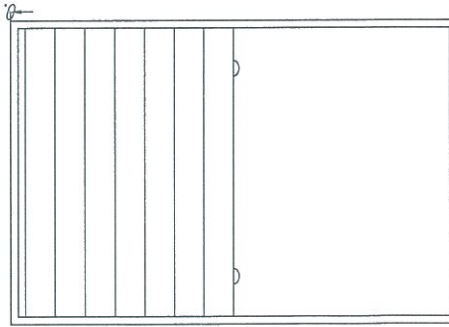



ESEMPIO 2 VETRINE

PIZZERIA

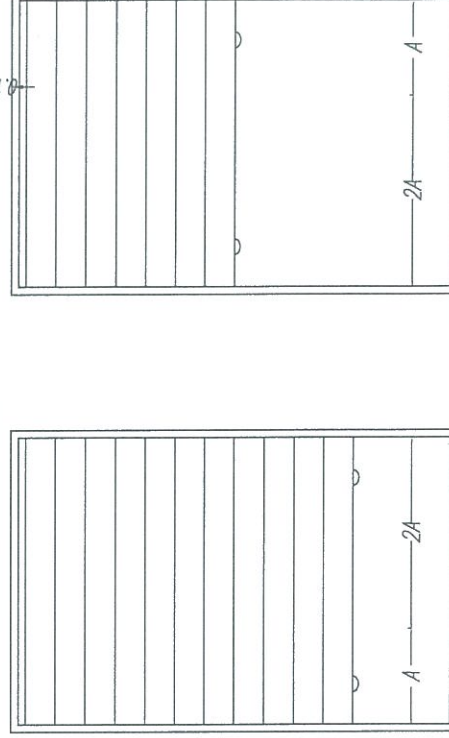

ESEMPIO 3 O PIU' VETRINE

PIZZERIA

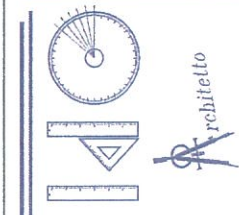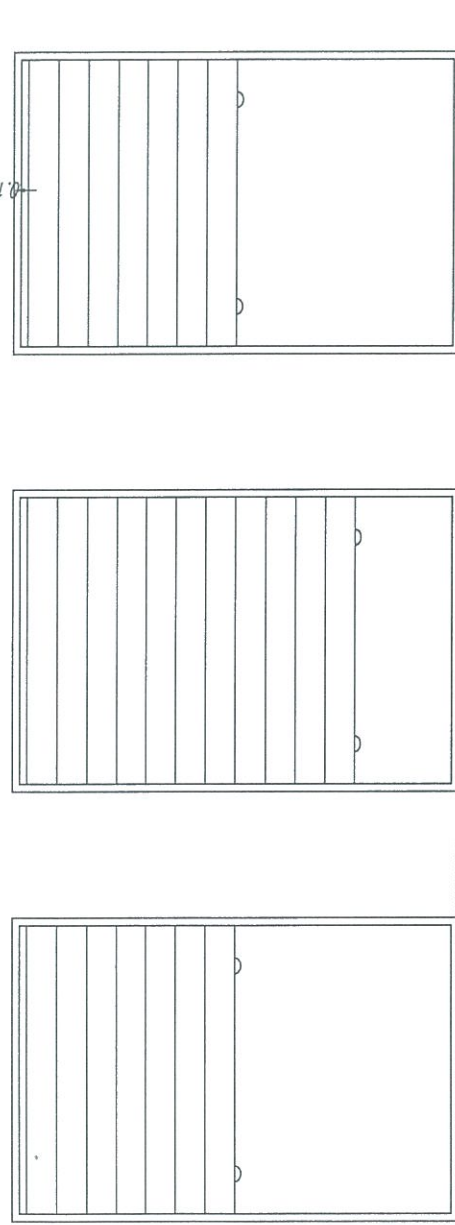

Arch. Irene del Gaudio
04016 Sabaudia - Via Carlo Alberto, 73

Tel.:339.74 555 31 Fax: 0773.510.943 e.mail: arch.irenedelgaudio@libero.it



COMUNE DI SABAUDIA
PROVINCIA DI LATINA



AREA VASTA TECNICA
SETTORE X
PIANIFICAZIONE TERRITORIALE E
VINCOLISTICA

PIANO DELL'ARREDO URBANO

REVISIONE AL PIANO DELL'ARREDO URBANO APPROVATO CON D.C.G.
n°30 DEL 15/10/2015

OGGETTO TAVOLA

ESPOSITORI, INSEGNE,
TARGHE E TOTEM

DATA 22 agosto 2019 AGGIORNAMENTO 5 settembre 2019 REVISIONE


SCALA 1:20

N. 06
2/7



TARGHE e INSEGNE

scala 1:20 Esercizi commerciali e professionali situati
ai piani superiori con ingresso autonomo

Esercizi commerciali e professionali situati
ai piani superiori senza ingresso autonomo

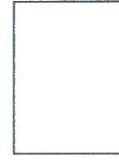

targa dimensione
massima cm 30x40
metallica o
trasparente

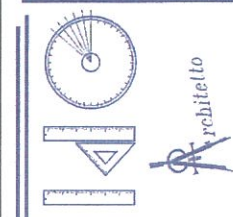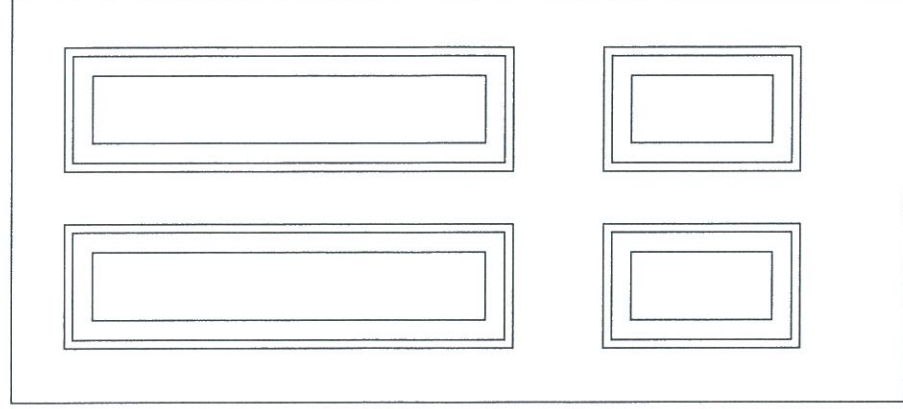


Arch. Irene del Gaudio
04016 Sabaudia - Via Carlo Alberto, 73

Tel.: 339.74 555 31 Fax: 0773.510.943 e.mail: arch.iredelgaudio@libero.it



COMUNE DI SABAUDIA
PROVINCIA DI LATINA

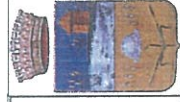

AREA VASTA TECNICA
SETTORE X
PIANIFICAZIONE TERRITORIALE E
VINCOLISTICA

PIANO DELL'ARREDO URBANO

REVISIONE AL PIANO DELL'ARREDO URBANO APPROVATO CON D.C.G.
n°30 DEL 15/10/2015

OGGETTO TAVOLA

ESPOSITORI, INSEGNE,
TARGHE E TOTEM




DATA 22 agosto 2019 AGGIORNAMENTO 5 settembre 2019 REVISIONE
SCALA 1:20

N° 06
3/7

ACCESSO PASSERELLE

STRUTTURA IN LEGNO


scala 1:20

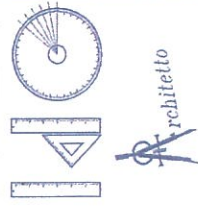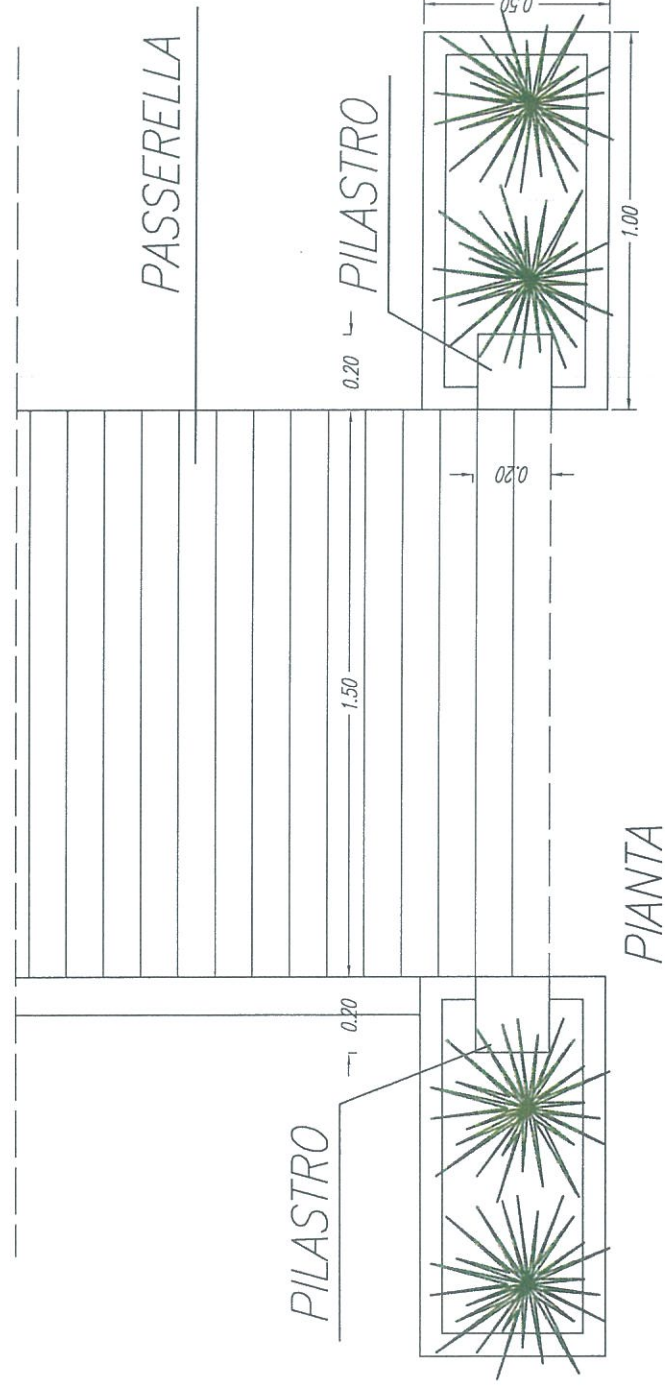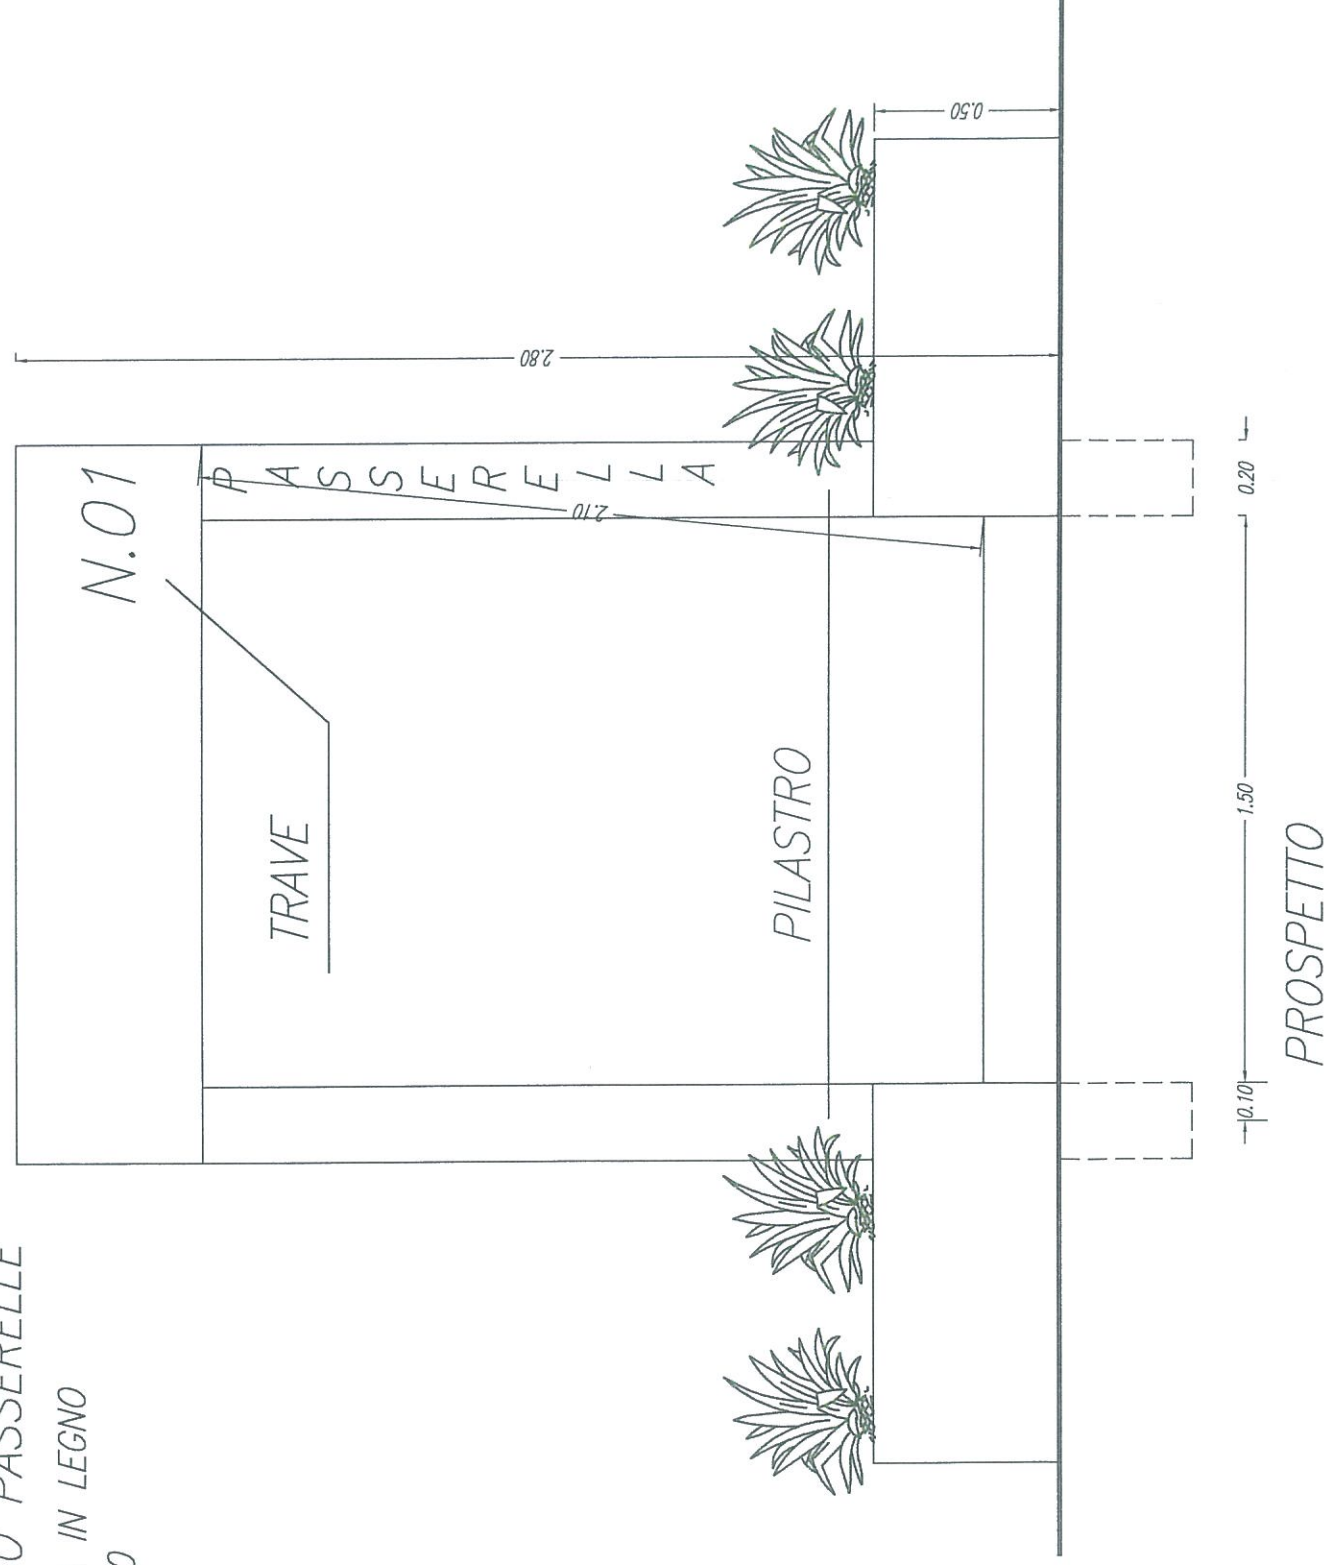

Arch. Irene del Gaudio
04016 Sabaudia - Via Carlo Alberto, 73

Tel.: 339.74 555 31 Fax: 0773.510.943 e.mail: arch.iredelgaudio@libero.it



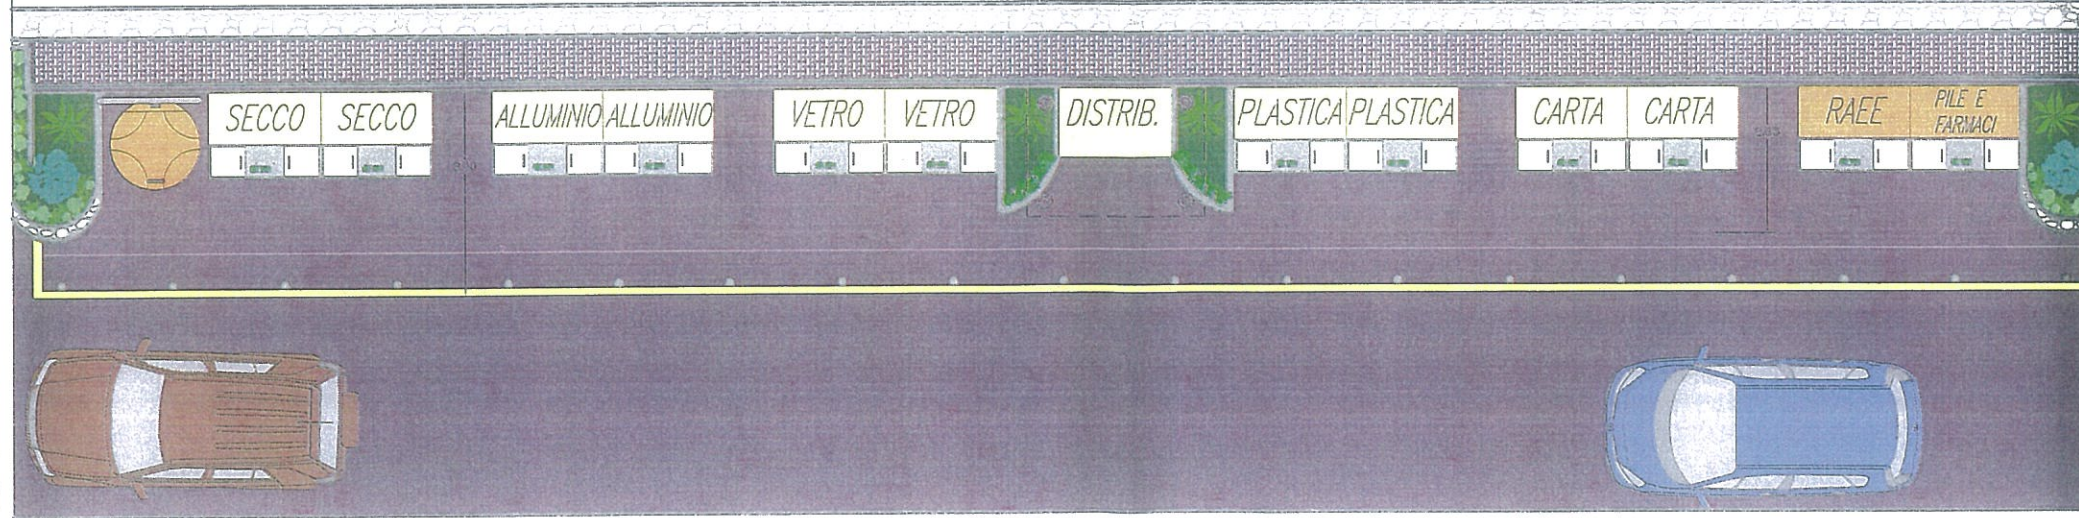

Pianta SCALA 1:100



Prospetto SCALA 1:100



Esempi di isola ecologica

COMUNE DI SABAUDIA

PROVINCIA DI LATINA



AREA VASTA TECNICA
SETTORE X
PIANIFICAZIONE TERRITORIALE E
VINCOLISTICA

PIANO DELL'ARREDO URBANO
REVISIONE AL PIANO DELL'ARREDO URBANO APPROVATO CON D.C.C.
n°30 DEL 15/10/2015

OGGETTO TAVOLA

ESPOSITORI, INSEGNE,
TARGHE E TOTEM

DATA 22 agosto 2019 AGGIORNAMENTO 5 settembre 2019



REVISIONE

SCALA

N°

06

5/7

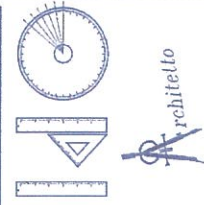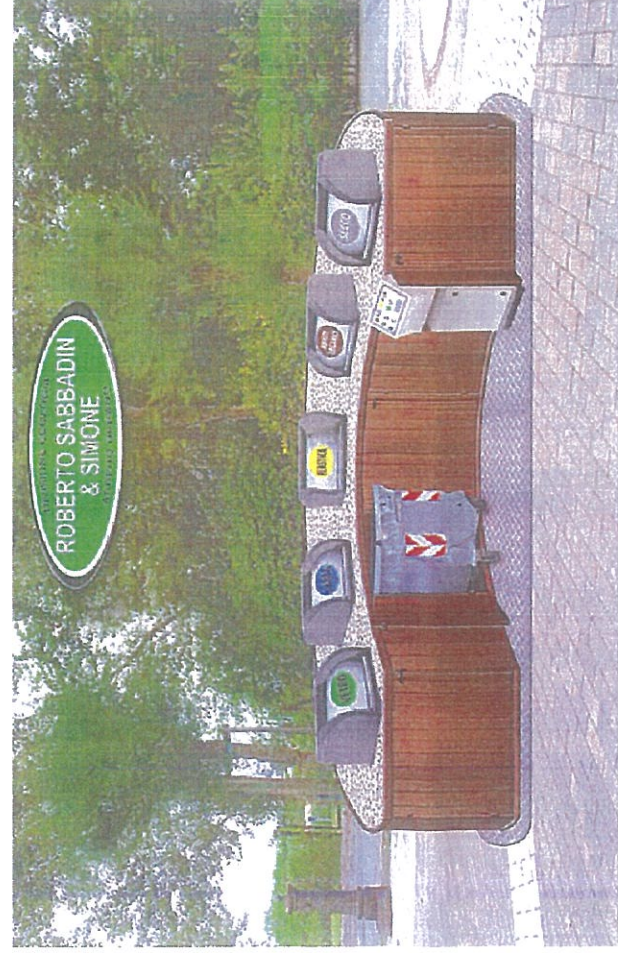

Arch. Irene del Gaudio
04016 Sabaudia - Via Carlo Alberto, 73

Tel.: 339.74 555 31 Fax: 0773.510.943 e.mail: arch.iredelgaudio@libero.it



COMUNE DI SABAUDIA

PROVINCIA DI LATINA



AREA VASTA TECNICA
SETTORE X
PIANIFICAZIONE TERRITORIALE E
VINCOLISTICA

PIANO DELL'ARREDO URBANO

REVISIONE AL PIANO DELL'ARREDO URBANO APPROVATO CON D.C.G.
n°30 DEL 15/10/2015

OGGETTO TAVOLA

ESPOSITORI, INSEGNE,
TARGHE E TOTEM



DATA 22 agosto 2019 AGGIORNAMENTO 5 settembre 2019

REVISIONE

SCALA

N 06
6/7

Esempi di colonnine di ricarica auto elettriche

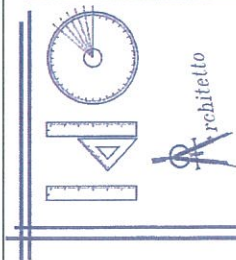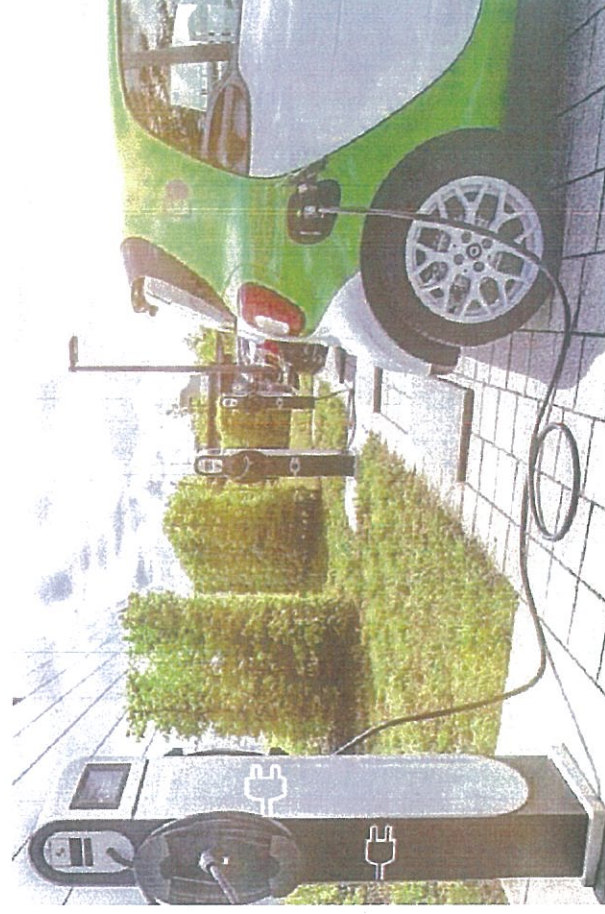





Arch. Irene del Gaudio
04016 Sabaudia – Via Carlo Alberto, 73

Tel.: 339.74 555 31 Fax: 0773.510.943 e-mail: arch.iredelgaudio@libero.it





Esempi di espositori frutterie

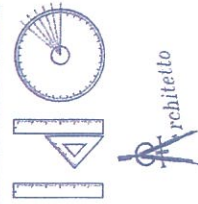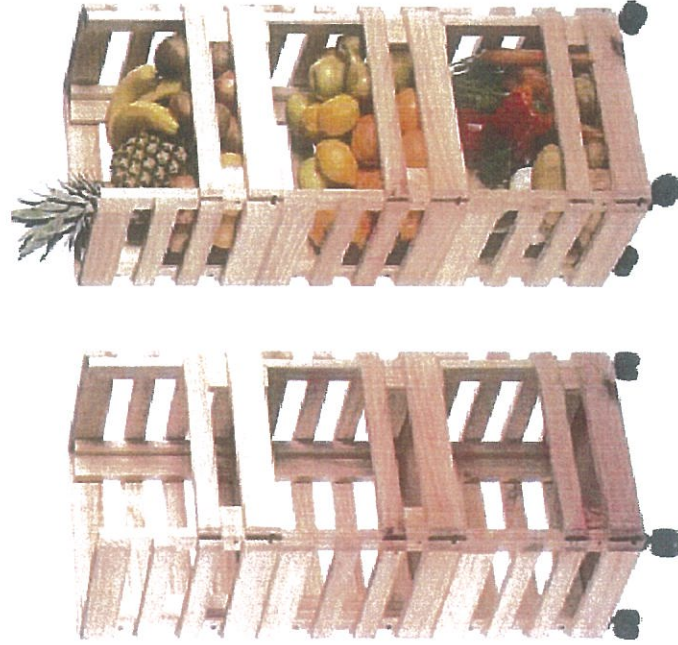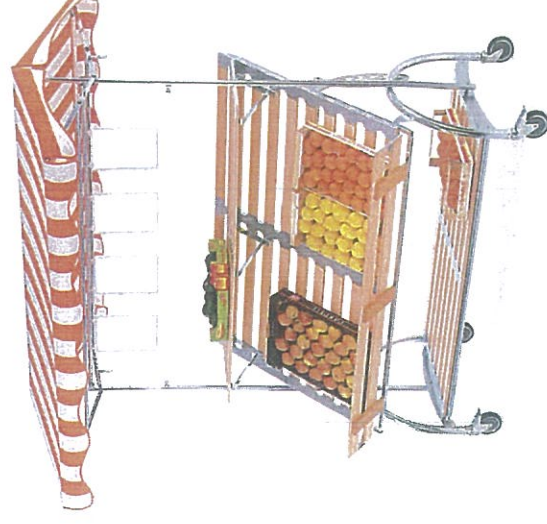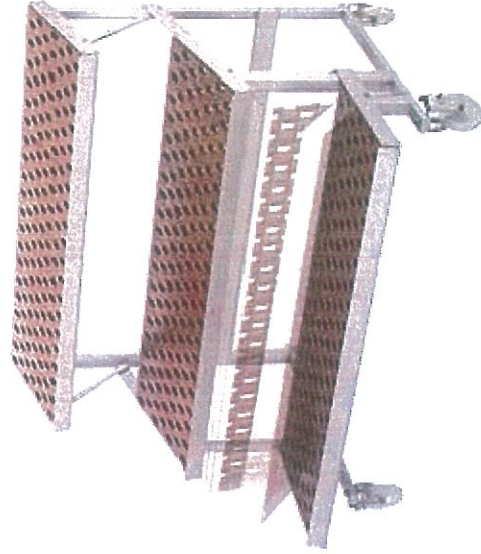

Arch. Irene del Gaudio
04016 Sabaudia – Via Carlo Alberto, 73

Tel.: 339.74 555 31 Fax: 0773.510.943 e.mail: arch.irenedelgaudio@libero.it

